СХЕМА РАСПОЛОЖЕНИЯ АКТИВНОГО ОБОРУДОВАНИЯ РАСПРЕДЕЛЕННОЙ СИСТЕМЫ ВИДЕО НАБЛЮДЕНИЯ

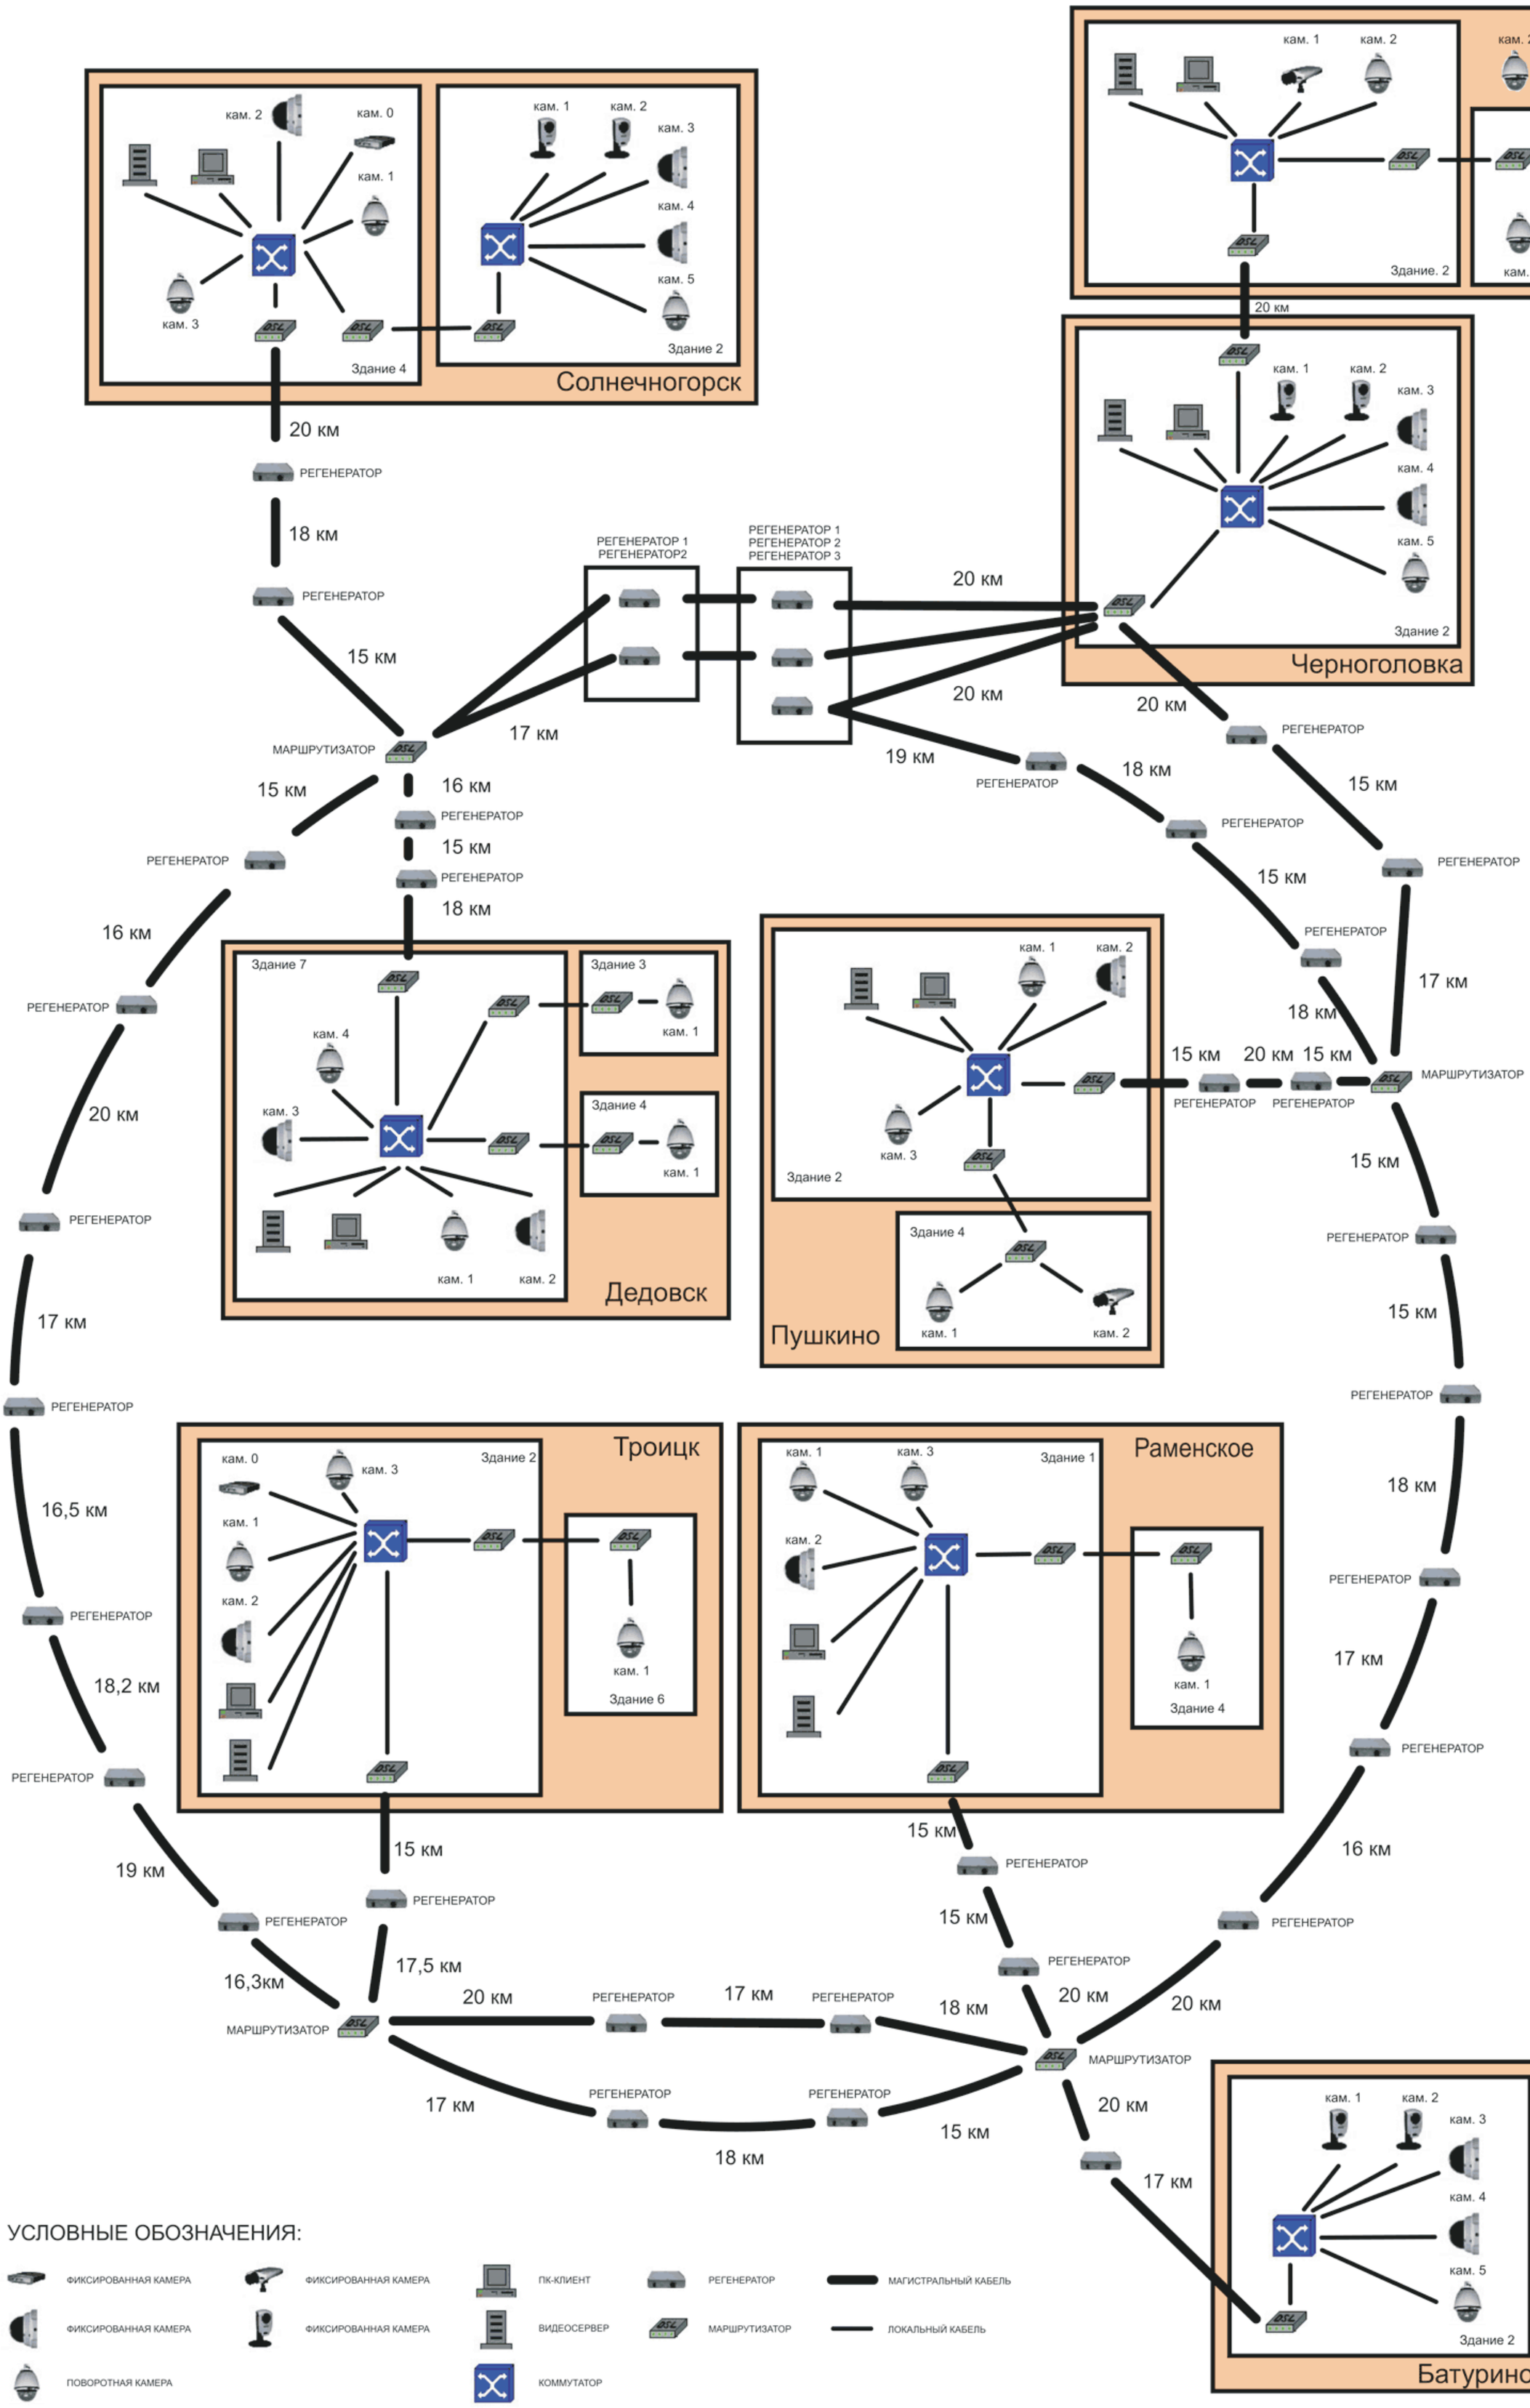

УСЛОВНЫЕ ОБОЗНАЧЕНИЯ:

ФИКСИРОВАННАЯ КАМЕРА
ФИКСИРОВАННАЯ КАМЕРА
ФИКСИРОВАННАЯ КАМЕРА
ФИКСИРОВАННАЯ КАМЕРА
ПОВОРОТНАЯ КАМЕРА
ПК-КЛИЕНТ
ВИДЕОСЕРВЕР
КОММУТАТОР
РЕГЕНЕРАТОР
МАРШРУТИЗАТОР
МАГИСТРАЛЬНЫЙ КАБЕЛЬ
ЛОКАЛЬНЫЙ КАБЕЛЬ